
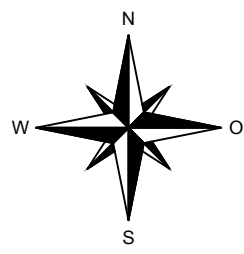


ANHANG

3.13.1. Regenwassermanagement-Karte

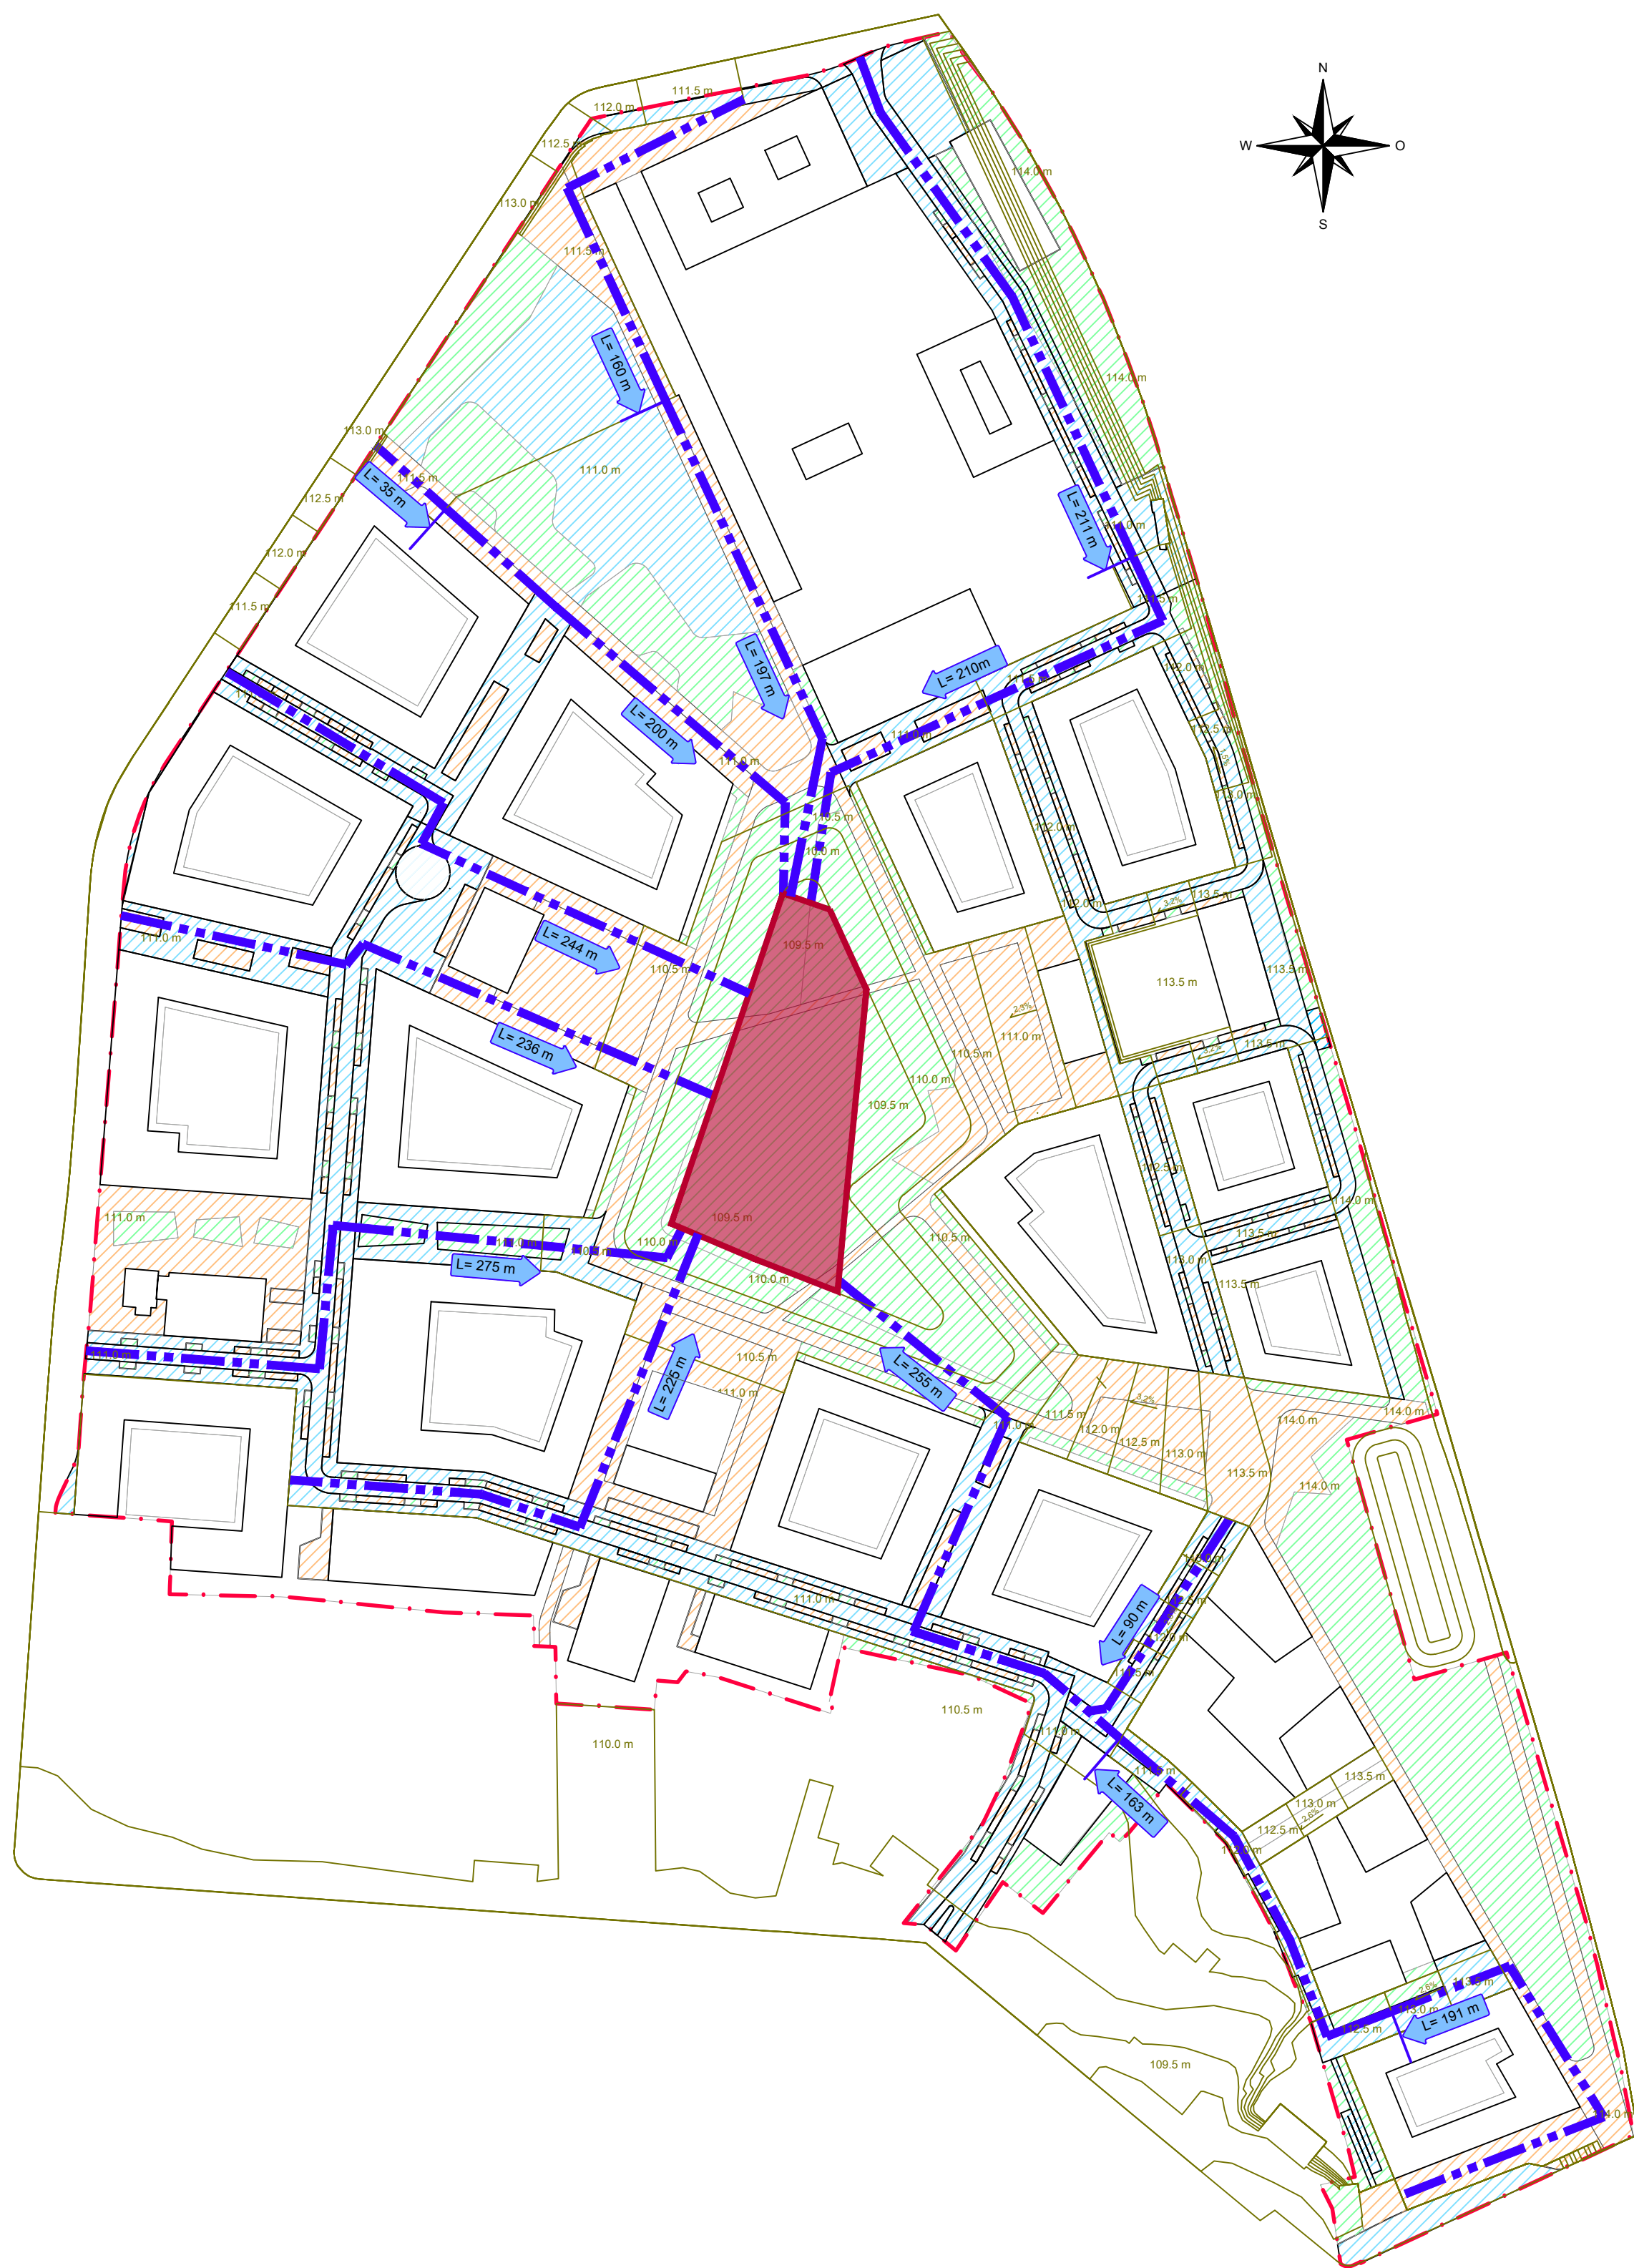

Legende:

- befestigte Flächen
- teilversiegelte Flächen
- unbefestigte Flächen
- Versickerungsfläche
- ausgesuchte Fließwege für Gefälleprüfung
- Fließrichtung/Fließlänge
- Höhenraster
- Planungsgrenze



Erschließung Freiladebahnhof
Entwässerungskonzept Niederschlagswasser
 - ENTWURFSPLANUNG -

Variante 1: Zentrale Muldenversickerung

Datum: 14.06.2018

Maßstab: 1:2000

bearbeitet: Zweynert

gezeichnet: Manegold


Projekt Nr.: 290-306

Blatt Nr.: E 1



PFI Umweltconsult
 Ingenieurgesellschaft mbH

Seeburgstraße 98
 04103 Leipzig
 Tel. (0341) 1 41 39-0
 Fax (0341) 1 41 39-20
 info@pfi-umweltconsult.de

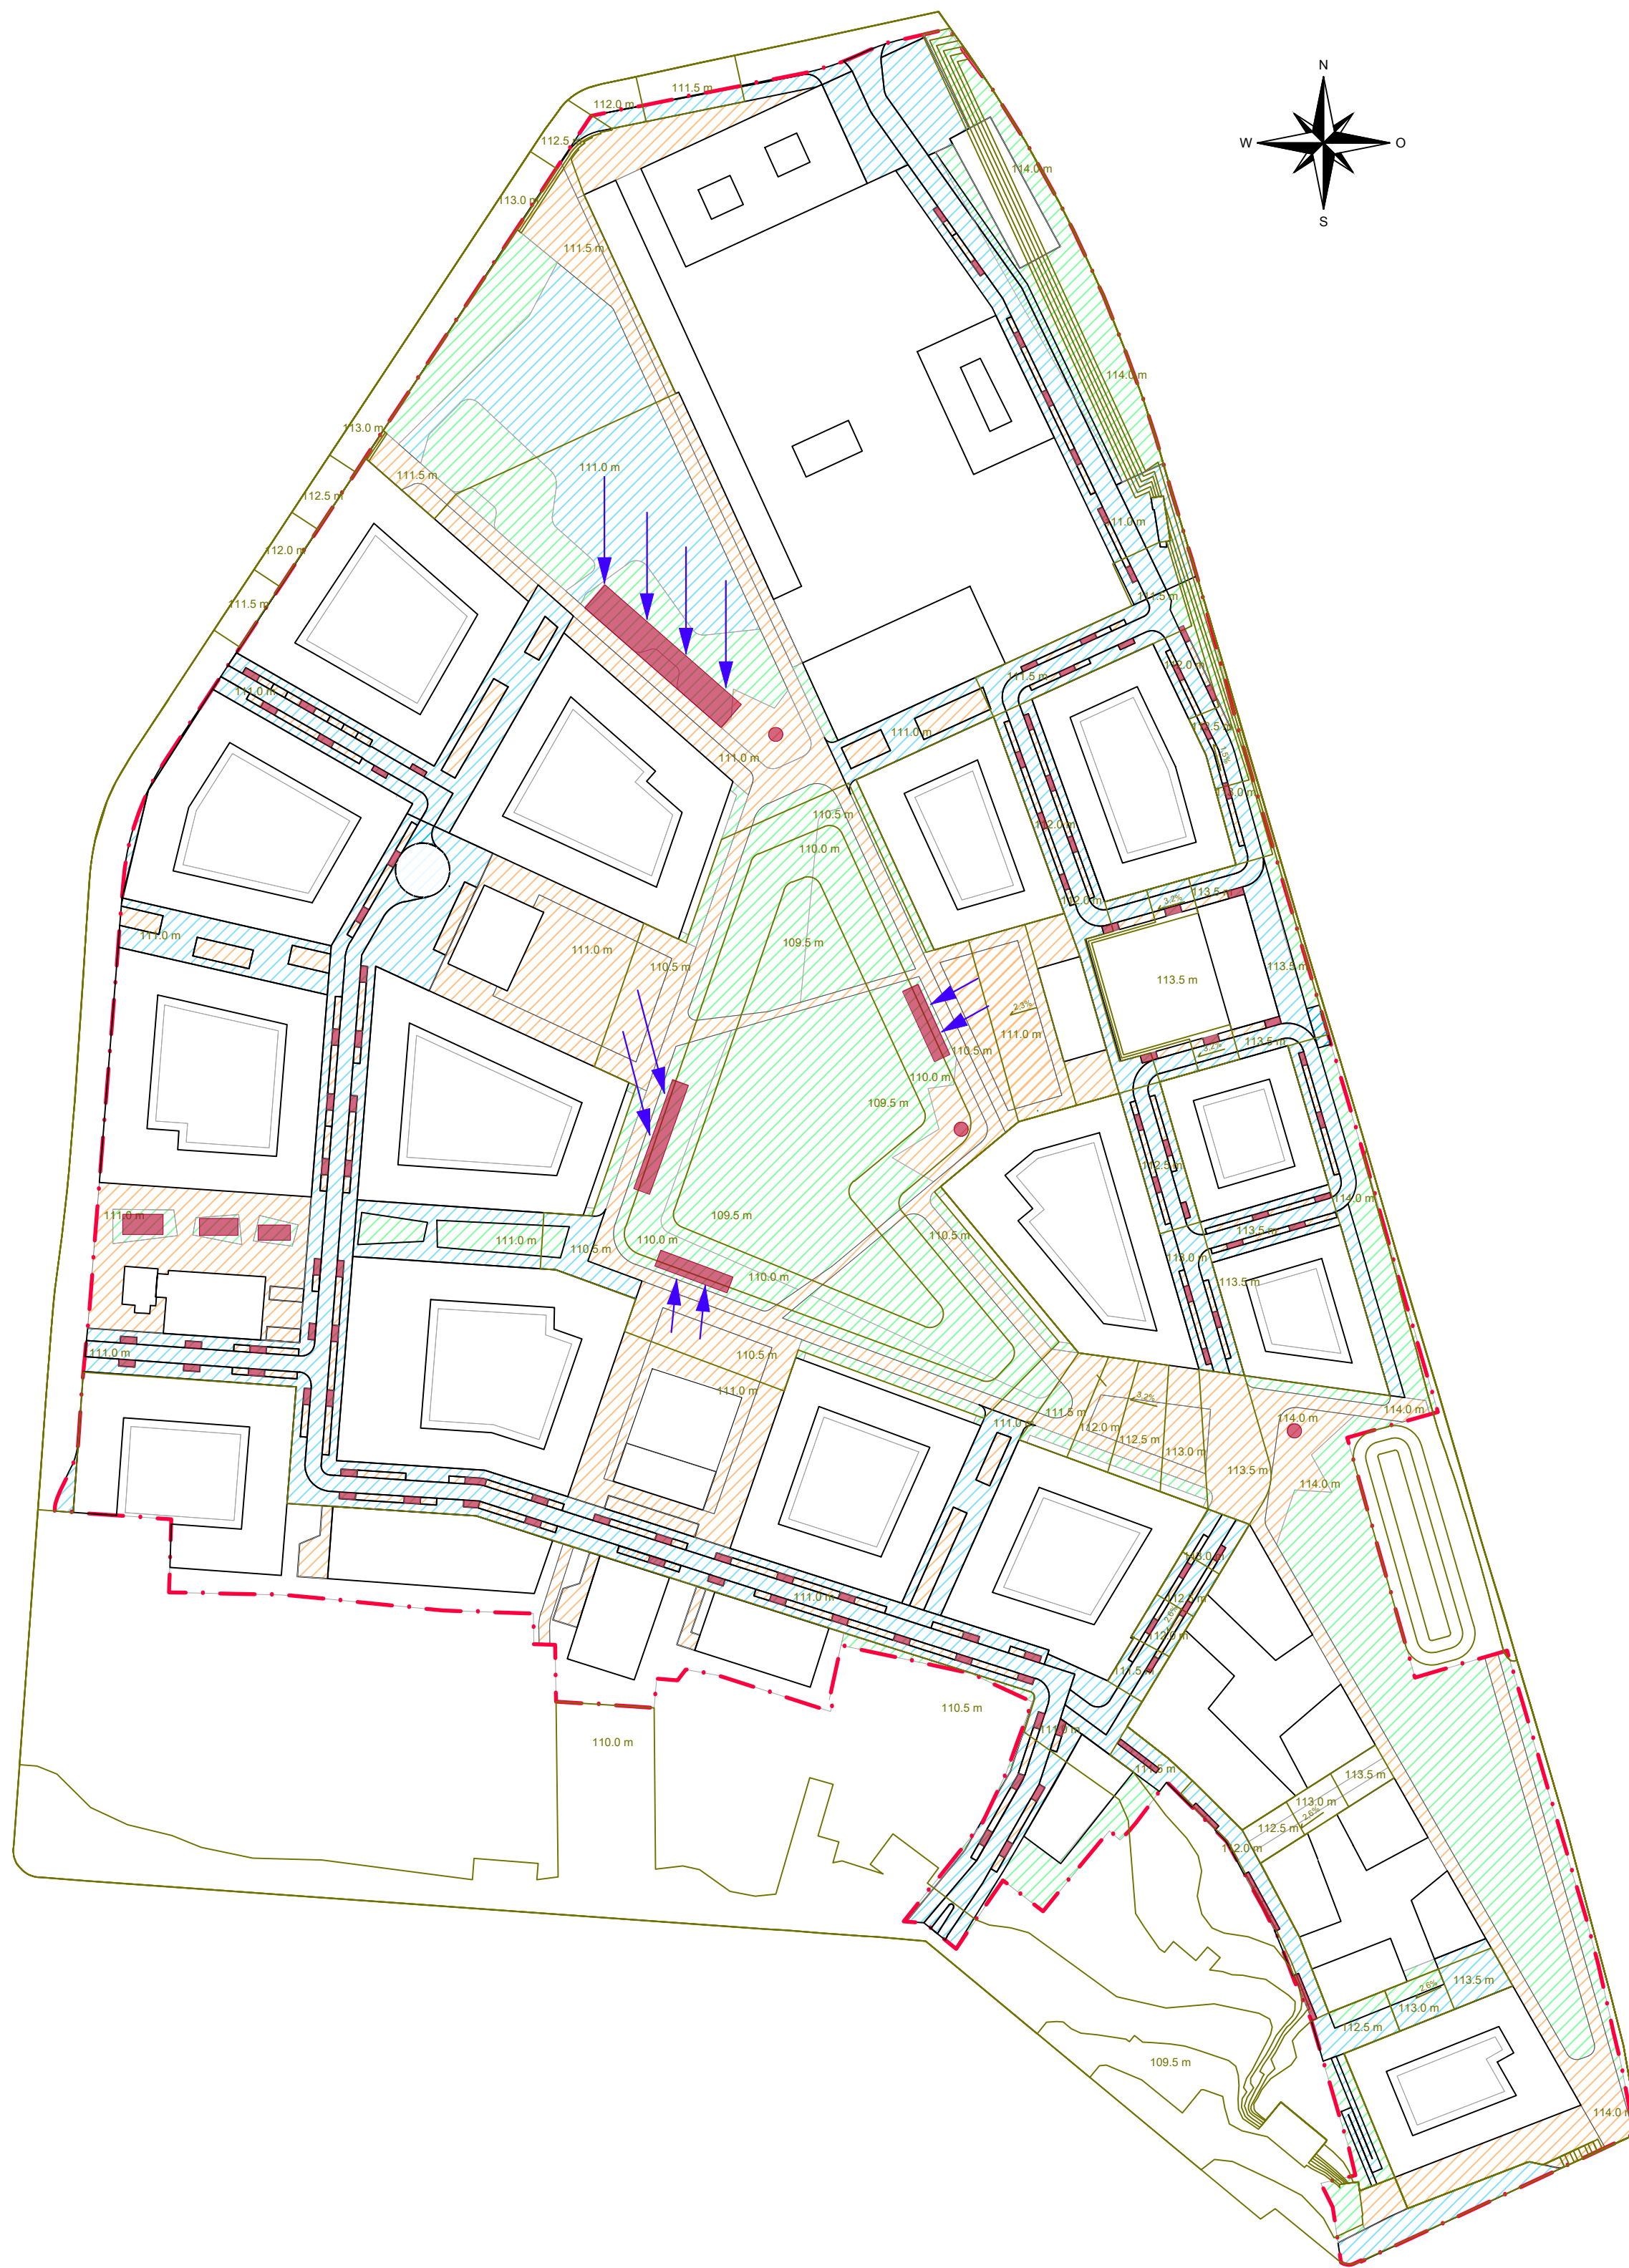

Legende:

- befestigte Flächen
- teilversiegelte Flächen
- unbefestigte Flächen
- Versickerungsfläche
- Versickerungsfläche Spielplatz
- Höhenraster
- Planungsgrenze



**Erschließung Freiladebahnhof
Entwässerungskonzept Niederschlagswasser
- ENTWURFSPLANUNG -**

Variante 2: Dezentrale Versickerung



Datum: 14.06.2018
Maßstab: 1:2000

bearbeitet: Zweynert gezeichnet: Manegold Projekt Nr.: 290-306 Blatt Nr.: E 2



PFI Umweltconsult
Ingenieurgesellschaft mbH

Seeburgstraße 98
04103 Leipzig
Tel. (0341) 1 41 39-0
Fax (0341) 1 41 39-20
info@pfi-umweltconsult.de

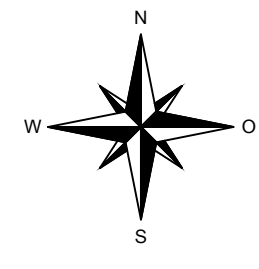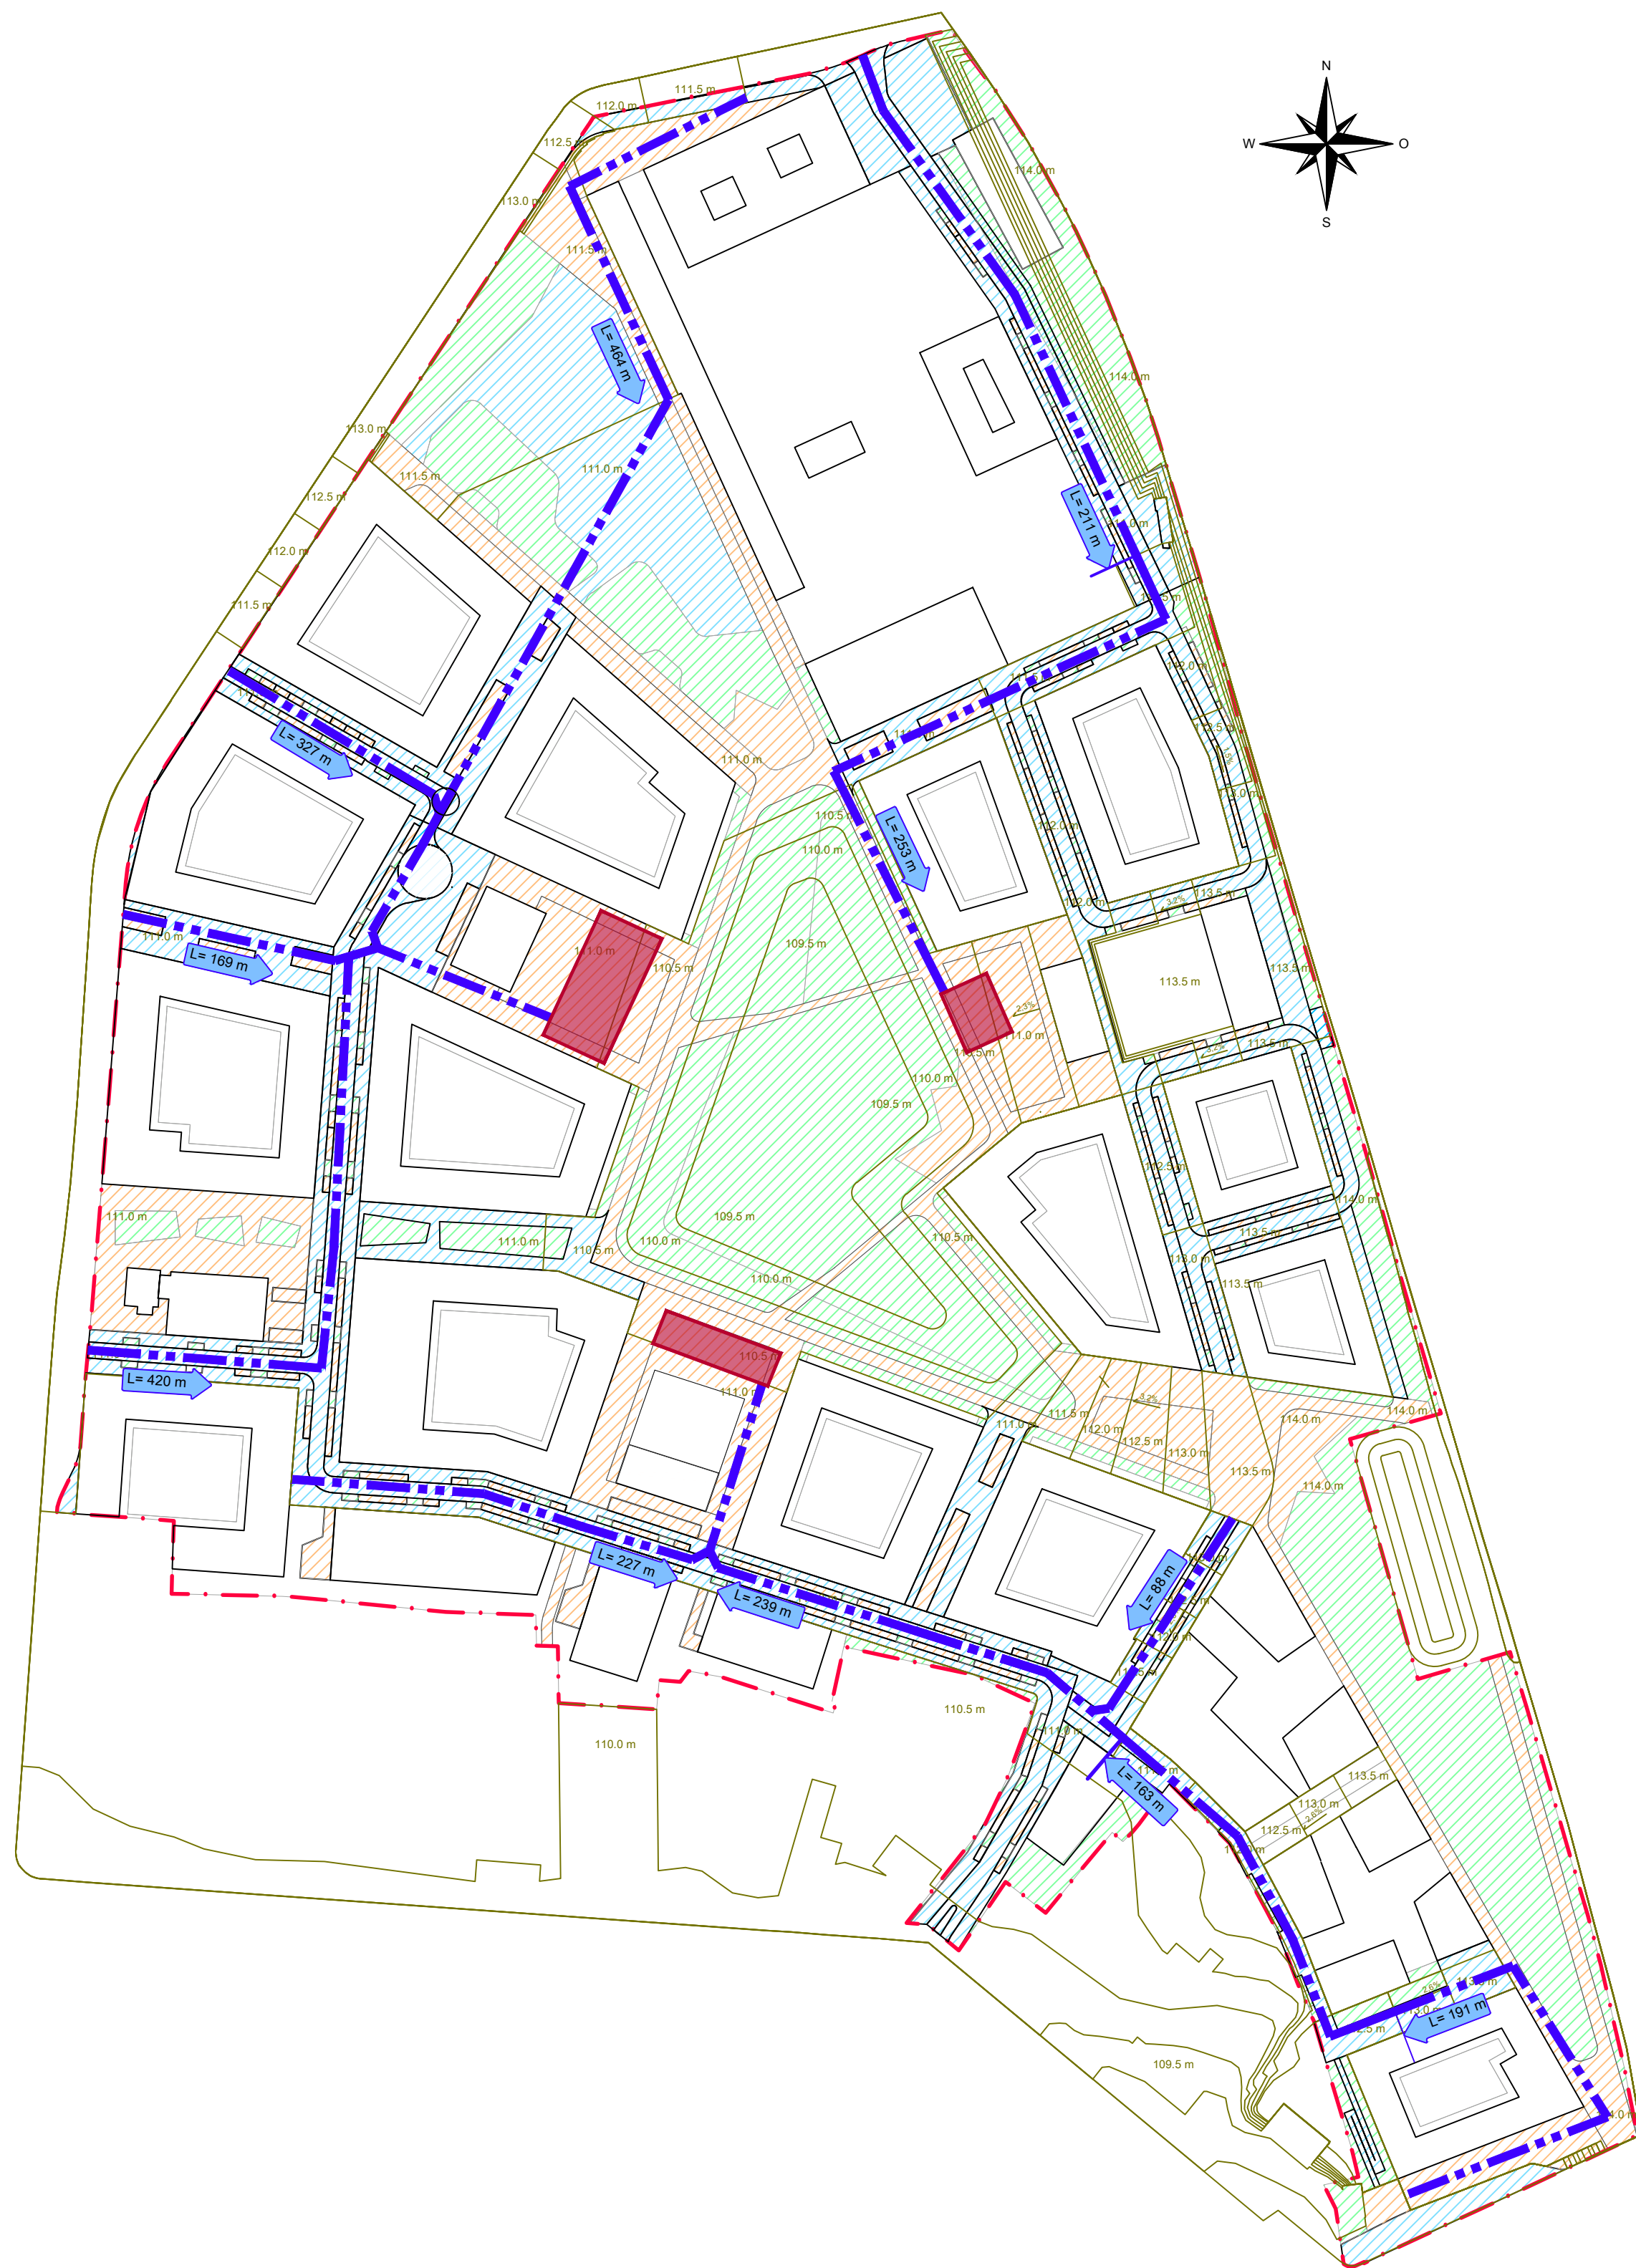

Legende:

- befestigte Flächen
- teilversiegelte Flächen
- unbefestigte Flächen
- Versickerungsfläche
- ausgesuchte Fließwege für Gefälleprüfung
- Fließrichtung/Fließlänge
- 112.0 m Höhenraster
- Planungsgrenze



**Erschließung Freiladebahnhof
Entwässerungskonzept Niederschlagswasser
- ENTWURFSPLANUNG -**

Variante 3: Semidezentrale Versickerung			Datum: 14.06.2018
			Maßstab: 1:2000
bearbeitet: Zweynert	gezeichnet: Manegold	Projekt Nr.: 290-306	Blatt Nr.: E 3

	<p>PFI Umweltconsult Ingenieurgesellschaft mbH</p>	<p>Seeburgstraße 98 04103 Leipzig Tel. (0341) 1 41 39-0 Fax (0341) 1 41 39-20 info@pfi-umweltconsult.de</p>
--	--	---

L:\521-00\Freiladebahnhof\2017\1\CAD\ZweynertE_MP_521-002_Einwaeserung_2018-06-19.dwg